


**BŘEZNO**  
**ÚZEMNÍ PLÁN OBCE**  
**VČETNĚ CELÉHO SPRÁVNÍHO ÚZEMÍ**

**P 6 DOPRAVNÍ INFRASTRUKTURA**

1 : 5 000

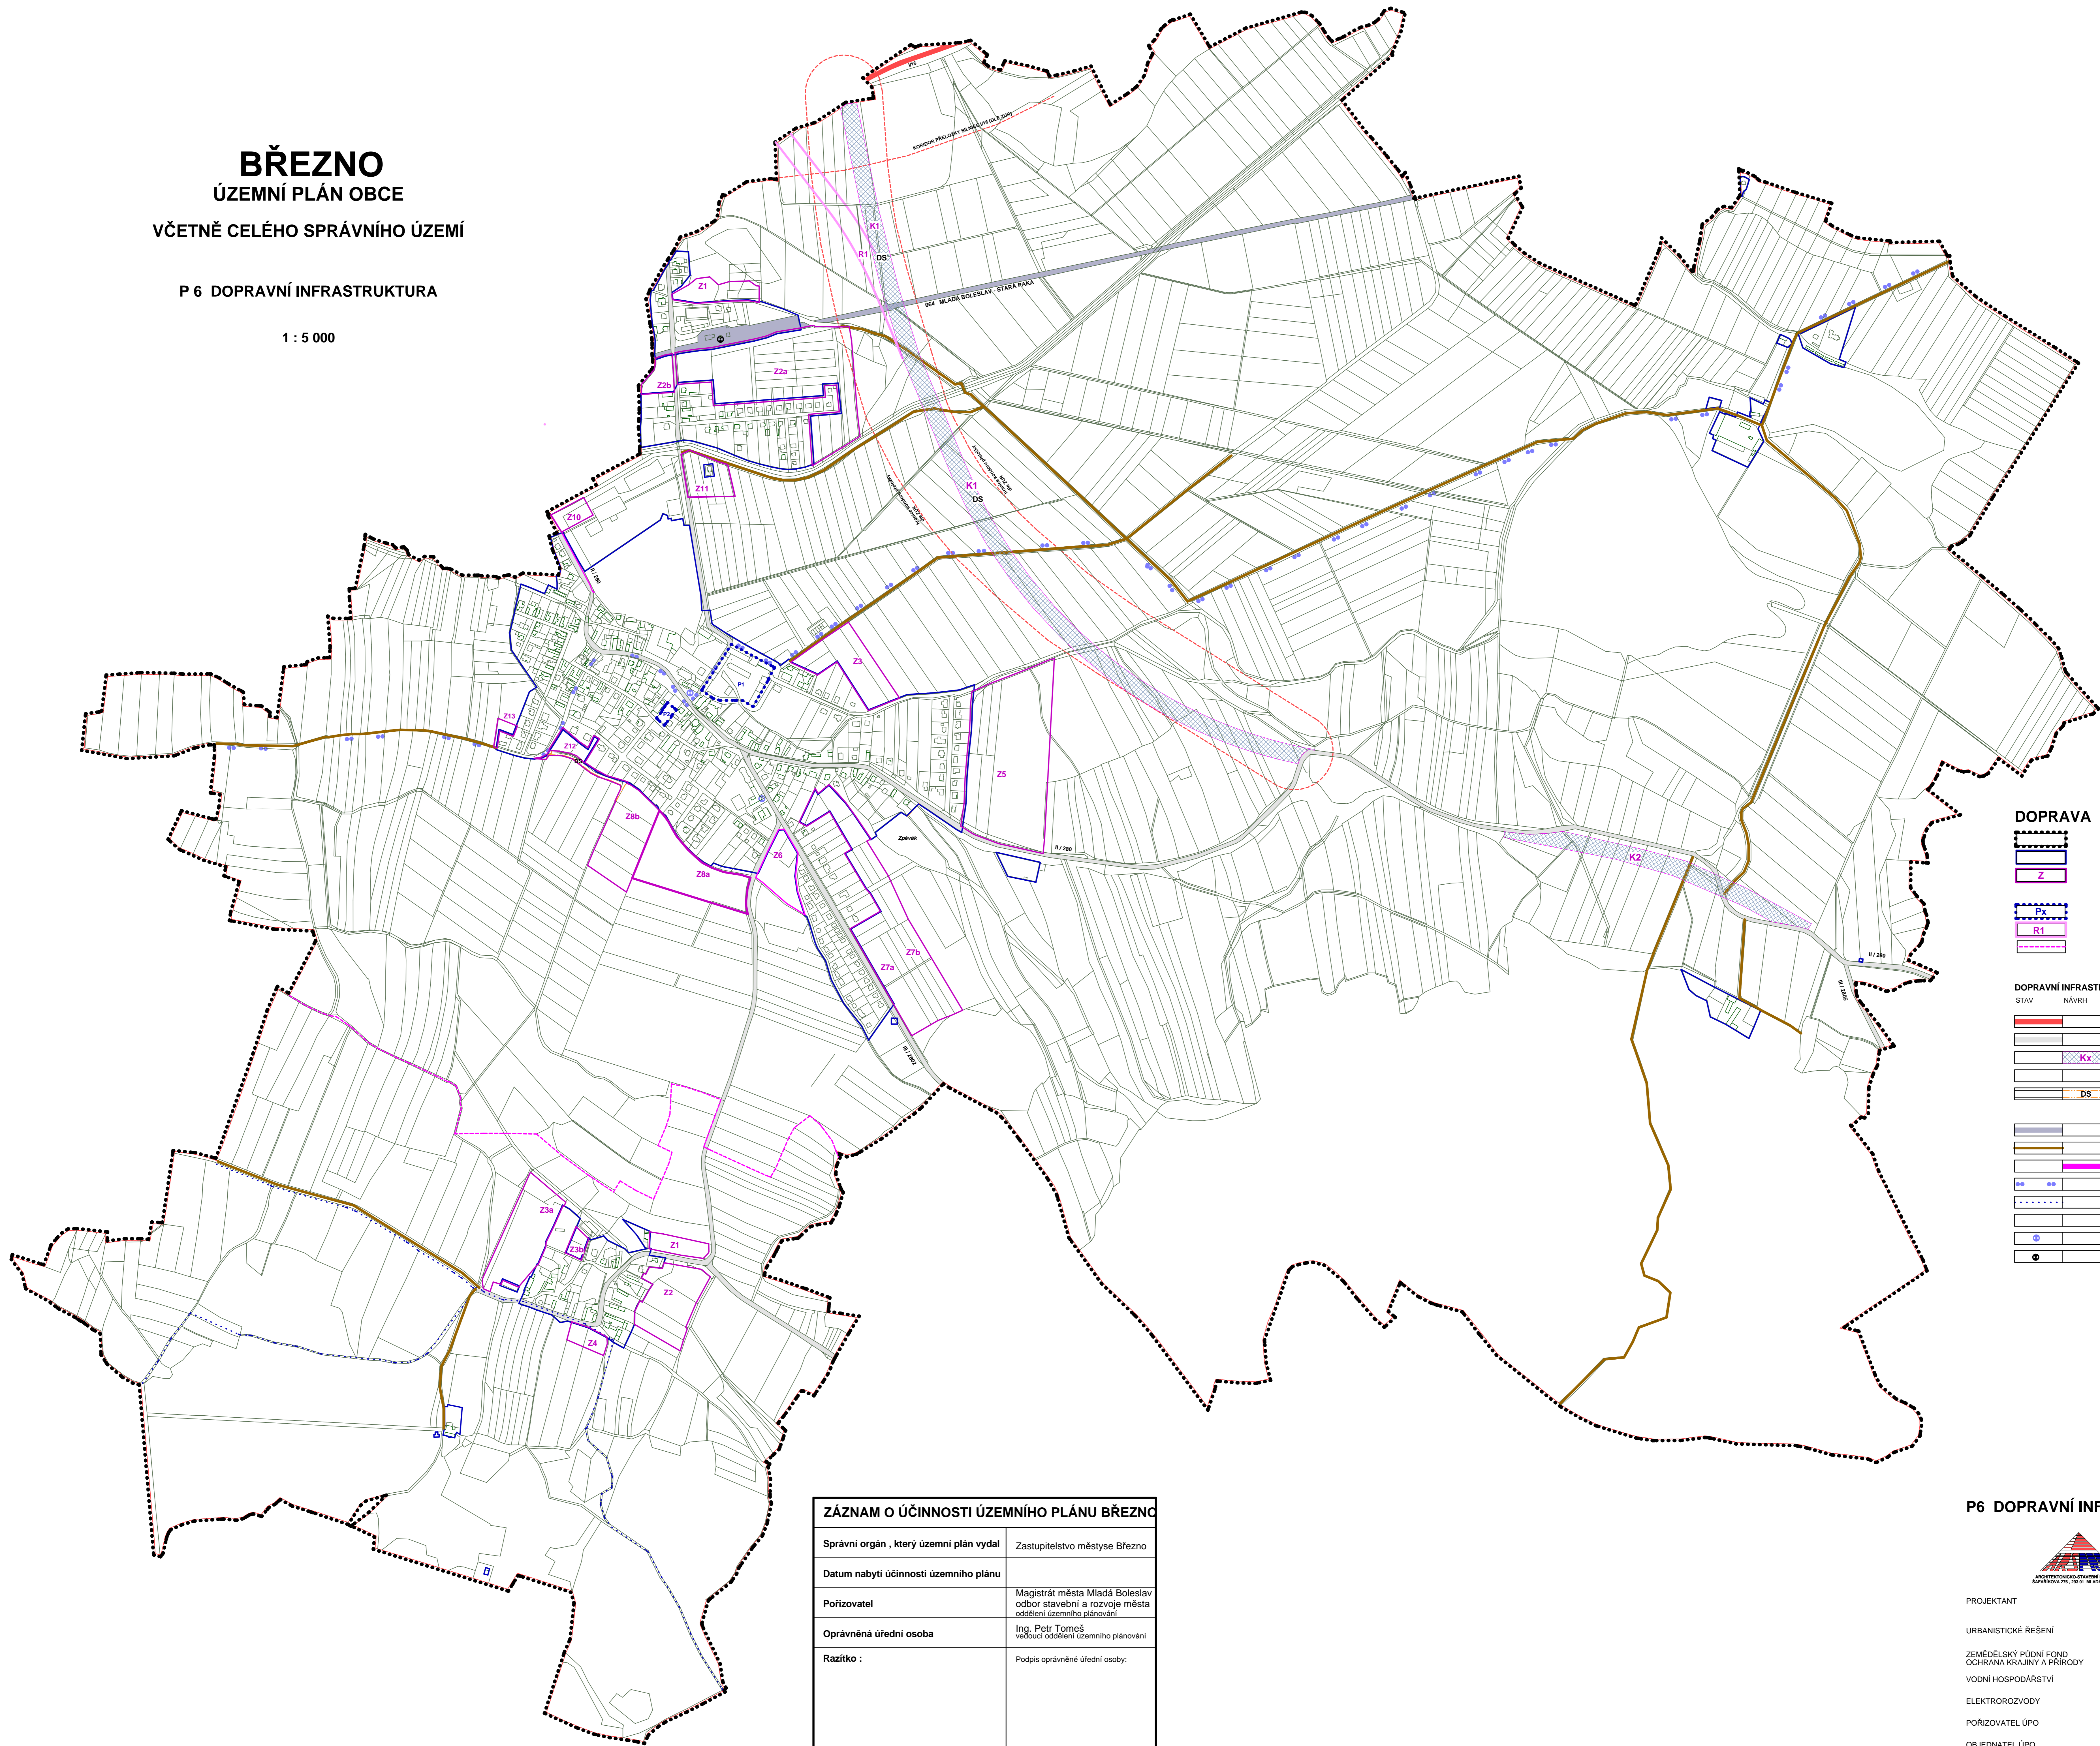

- DOPRAVA**
- HRANICE ŘEŠENÉHO ÚZEMÍ
  - ZASTAVĚNÉ ÚZEMÍ
  - ZASTAVITELNÉ PLOCHY
  - PLOCHA PŘESTAVBY
  - PLOCHA ÚZEMNÍ REZERVY
  - HRANICE KÚ BŘEZNO - DOLÁNKY

- DOPRAVNÍ INFRASTRUKTURA**
- | STAV | NÁVRH | LEGENDA                                  |
|------|-------|--|
|      |       | SILNICE I.TŘÍDY                          |
|      |       | SILNICE II. a III.TŘÍDY                  |
|      |       | KORIDOR PŘELOŽKY KOMUNIKACE II/290       |
|      |       | KORIDOR PŘELOŽKY KOMUNIKACE II/290 (ZUR) |
|      |       | MÍSTNÍ KOMUNIKACE                        |
|      |       | ŽELEZNICE                                |
|      |       | ÚČELOVÉ KOMUNIKACE                       |
|      |       | VYBRANÉ PĚŠÍ KOMUNIKACE u Z10            |
|      |       | REGIONÁLNÍ CYKLOTRASY 8148               |
|      |       | TURISTICKÉ TRASY                         |
|      |       | OCHRANNÉ PÁSMO SILNICE                   |
|      |       | AUTOBUSOVÁ ZASTÁVKA                      |
|      |       | ZASTÁVKA NA ŽELEZNICI                    |

ZÁZNAM O ÚČINNOSTI ÚZEMNÍHO PLÁNU BŘEZNO	
Správní orgán , který územní plán vydal	Zastupitelstvo městyse Březno
Datum nabytí účinnosti územního plánu	
Pořizovatel	Magistrát města Mladá Boleslav odbor stavební a rozvoje města oddělení územního plánování
Oprávněná úřední osoba	Ing. Petr Tomáš vedoucí oddělení územního plánování
Razítko :	Podpis oprávněné úřední osoby:

**P6 DOPRAVNÍ INFRASTRUKTURA**



PROJEKTANT  
 ATELIER ARSPRO  
 ŠAFÁŘKOVÁ ZS, MLADÁ BOLESLAV  
 E - mail : sterba@arspro.cz

URBANISTICKÉ ŘEŠENÍ  
 ING. ARCH. JIŘÍ ŠTERBA  
 ING. ALENA BURDOVÁ

ZEMĚDĚLSKÝ PŮDNÍ FOND  
 OCHRANA KRAJINY A PŘÍRODY  
 ING. MILENA MORÁVKOVÁ

VODNÍ HOSPODÁŘSTVÍ  
 ING. EVŽEN KOZÁK

ELEKTROIZOLACE  
 ING. JIŘÍ JECELÍN

POŘIZOVATEL ÚPO  
 ODBOR STAVEBNÍ A ROZVOJE MĚSTA A REGIONU  
 OBEC BŘEZNO

OBEDNATEL ÚPO  
 ČERVEN 2019